




# Utskrift fra Norkart AS kartklient

Dato: 04.03.2025

Målestokk: 1:5000

Koordinatsystem: UTM 32N

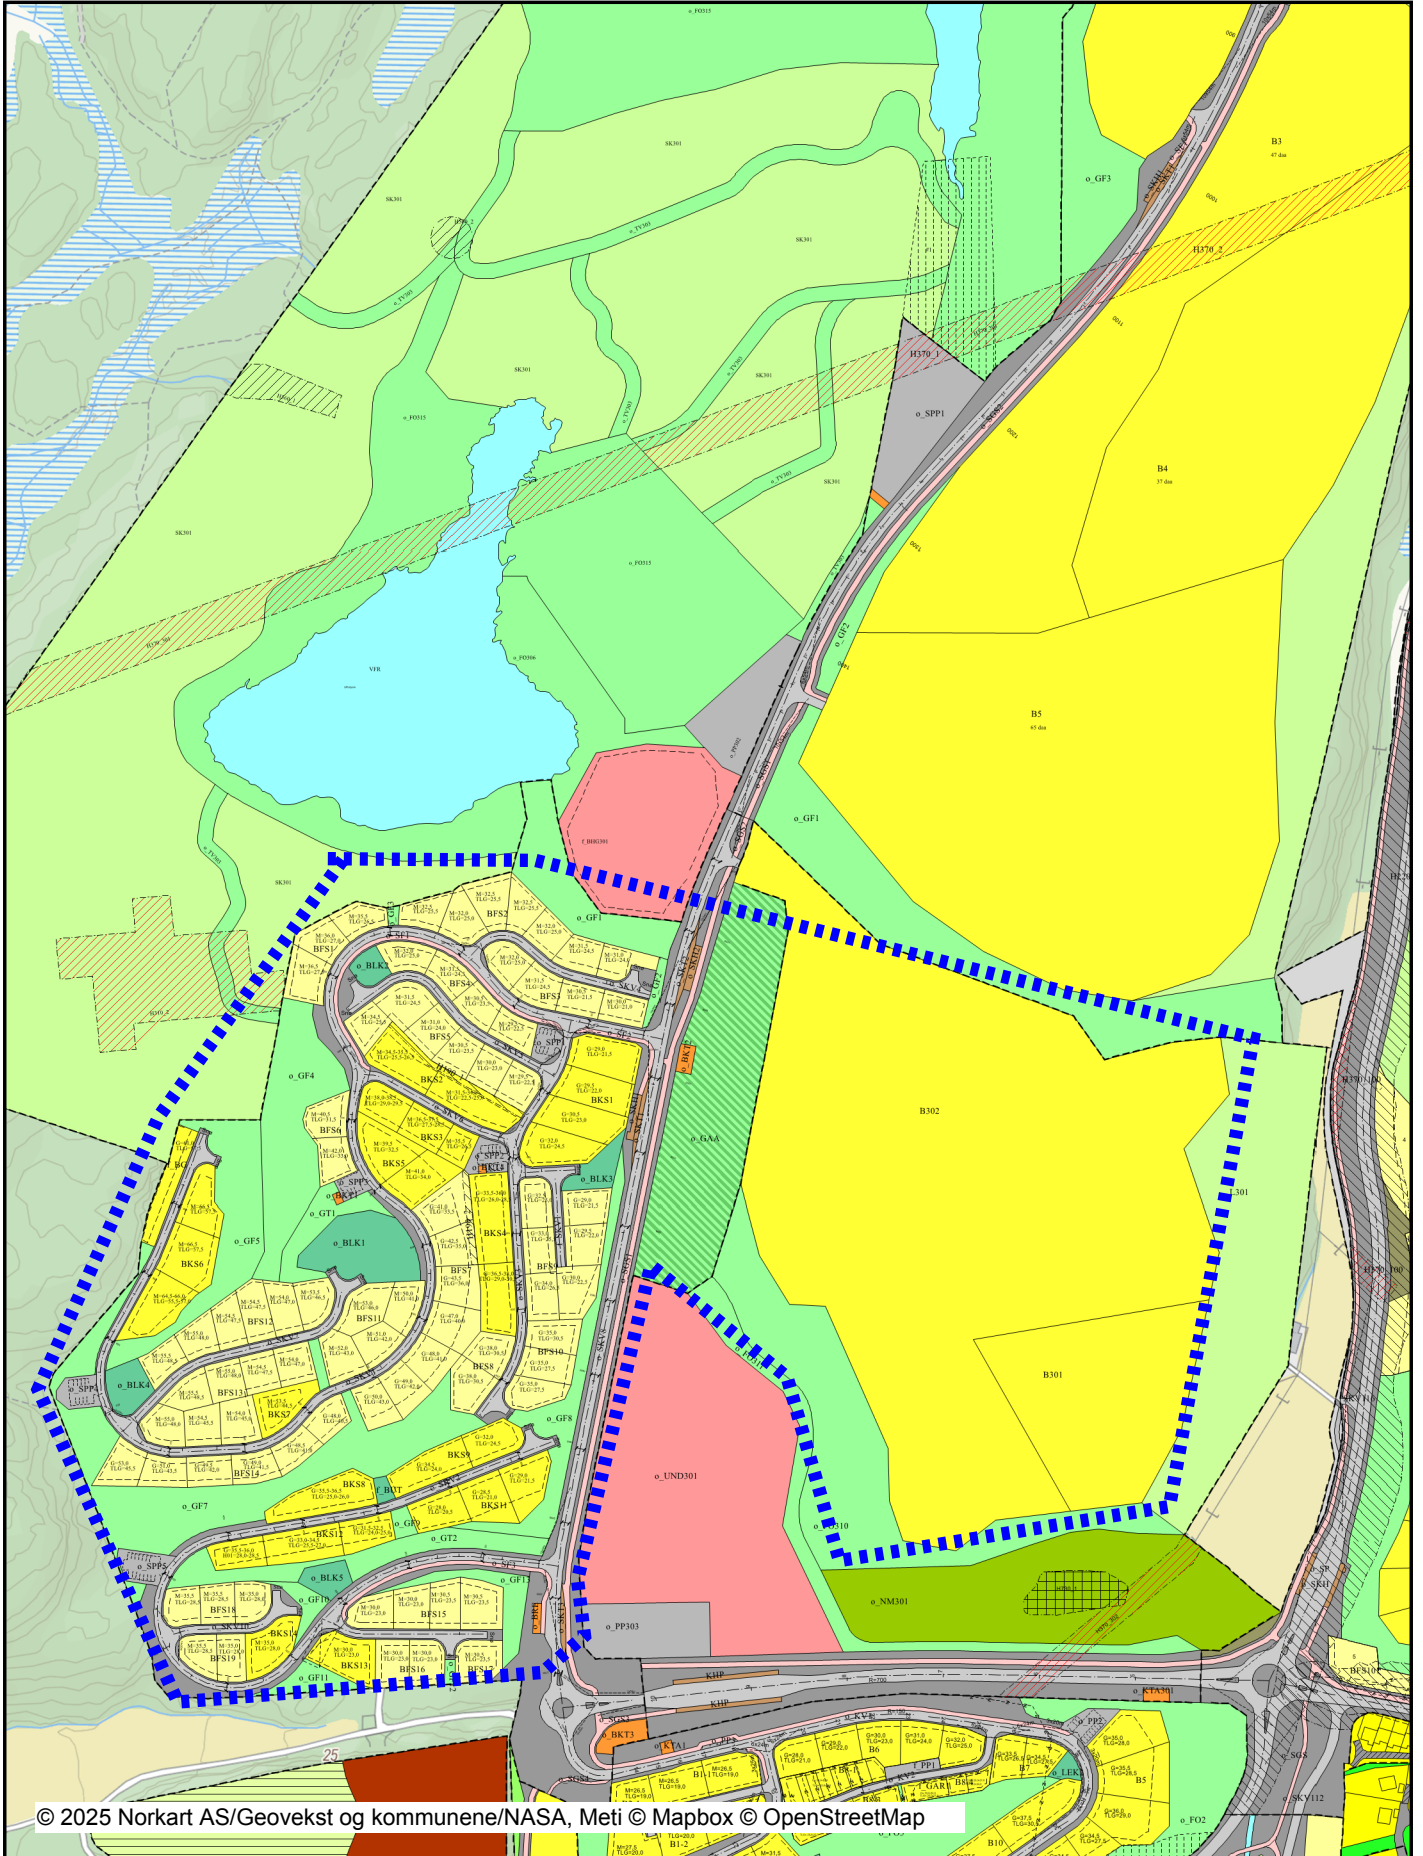

© 2025 Norkart AS/Geovekst og kommunene/NASA, Meti © Mapbox © OpenStreetMap

Det tas forbehold om riktigheten eller fullstendigheten av opplysningene i dette dokumentet. Det kan ikke rettes krav som følge av at disse opplysningene benyttes som grunnlag for beslutninger.

# Tegnforklaring

Reguleringsplan/Bebyggelsesplan PBL 1985		Felles for reguleringsplan PBL 1985 og 2008	
	Område for boliger med tilhørende anlegg		Regulerings- og bebyggelsesplanområde
	Garsjer i boligområder		Planens begrensning
	Område for fritidsbebyggelse		Formålsgrense
	Almennyttig undervisning (skole, universitet mv.)		Faresonegrense
	Almennyttig forsamlingslokale (grendehus mv.)		Regulert tomtegrense
	Annet byggeområde		Eiendomsgrense som skal oppheves
	Område for jord- og skogbruk		Byggegrense
	Kjøreveg		Planlagt bebyggelse
	Annen veggrunn		Bebyggelse som forutsettes fjernet
	Gang-/sykkelveg		Regulert senterlinje
	Gangveg		Frisiktslinje
	Parkeringsplass		Regulert kantkjørebane
	Trafikkområde i sjø og vassdrag		Regulert parkeringsfelt
	Friområder		Regulert fotgjengerfelt
	Turveg		Regulert støyskjerm
	Anlegg for lek		Regulert støttemur
	Anlegg for idrett og sport		Målelinje/Avstandslinje
	Privat veg		Stenging av avkjørsel
	Friluftsområde (på land)		Avkjørsel
	Privat småbåthavn (land)		Abc Påskrift feltnavn
	Privat småbåthavn (sjø)		Abc Påskrift reguleringsformål/arealformål
	Naturvernomsråde (på land)		Abc Påskrift areal
	Naturvernomsråde i sjø og vassdrag		Abc Påskrift utnytting
	Felles avkjørsel		Abc Påskrift bredde
	Felles gangareal		Abc Påskrift radius
	Felles parkeringsplass		Abc Påskrift kotehøyde
	Felles lekeareal for barn		Abc Påskrift plantilbehør
	Felles areal for garasjer		Abc Regulerings- og bebyggelsesplan - påskrift
	Felles grøntanlegg		
	Annet fellesareal for flere eiendommer		
	Høyspenningsanlegg (høyspentlinje, transformatorstasjoner)		
	Område med flomfare		
	Grense for restriksjonsområde		
	Frisiktsone ved veg		
	Bevaring av bygninger og anlegg		
Reguleringsplan PBL 2008			
	Sikringsområdegrense		
	Støysonegrense		
	Angitthensyngrense		
	Båndlegginggrense nåværende		
	Bestemmelsegrense		
	Bestemmelsegrense for midlertidig bygg- og anleggsmått		
	Regulerthøyde		
	Boligbebyggelse		
	Boligbebyggelse - frittliggende småhusbebyggelse		
	Boligbebyggelse - konsentrert småhusbebyggelse		
	Garasjeanlegg for bolig-/fritidsbebyggelse		
	Fritidsbebyggelse		
	Fritidsbebyggelse - frittliggende		
	Barnehage		
	Undervisning		
	Nærmiljøanlegg		
	Energianlegg		
	Vann- og avløpsanlegg		
	Vannforsyningsanlegg		
	Renovasjonsanlegg		
	Øvrige kommunaltekniske anlegg		
	Småbåtanlegg i sjø og vassdrag med tilhørende strånds		
	Uthus/naust/badehus		
	Annen særskilt angitt bebyggelse og anlegg		
	Uteoppholdsareal		
	Lekeplass		
	Samferdselsanlegg og teknisk infrastruktur (arealer)		
	Veg		
	Kjøreveg		
	Fortau		
	Gang/sykkelveg		
			Gangveg/gangareal/gågate
			Annen veggrunn - tekniske anlegg
			Annen veggrunn - grøntareal
			Leskur/plattformtak
			Kollektivterminal
			Kollektivholdeplass
			Parkeringsplasser med bestemmelser
			Kombinerte formål for samferdselsanlegg og/eller teknisk infrastruktur
			Grønnstruktur
			Turdrag
			Turveg
			Friområde
			Badeplass/-område
			Vegetasjonsskjerm
			Kombinerte grønnstrukturformål
			Landbruksformål
			Skogbruk
			Naturformål
			Friluftformål
			LNFR-formål kombinert med andre angitte hovedformål
			Ferdse
			Småbåthavn
			Naturområde i sjø og vassdrag
			Friluftsområde
			Friluftsområde i sjø og vassdrag
			Badeområde
			Faresone - Ras- og skredfare
			Faresone - Flomfare
			Faresone - Høyspenningsanlegg (inkl. høyspentkabler)
			Sikringsone - Frisikt
			Sikringsone - Andre sikringssoner
			Støysone - Rød sone iht. T-1442
			Støysone - Gul sone iht. T-1442
			Infrastruktursone - Krav vedrørende infrastruktur
			Angitthensyngrense - Bevaring naturmiljø
			Båndlegging etter lov om kulturminner
			Bestemmelseområde - Anlegg- og riggområde
			Bestemmelseområde
			Bestemmelseområde - Midlertidig bygg- og anleggsmått